


# LKTR

Lichtplan A Athena

Project:


Locatie: Theaterzaal  
Laaktheater

Ontwerper: van Steen

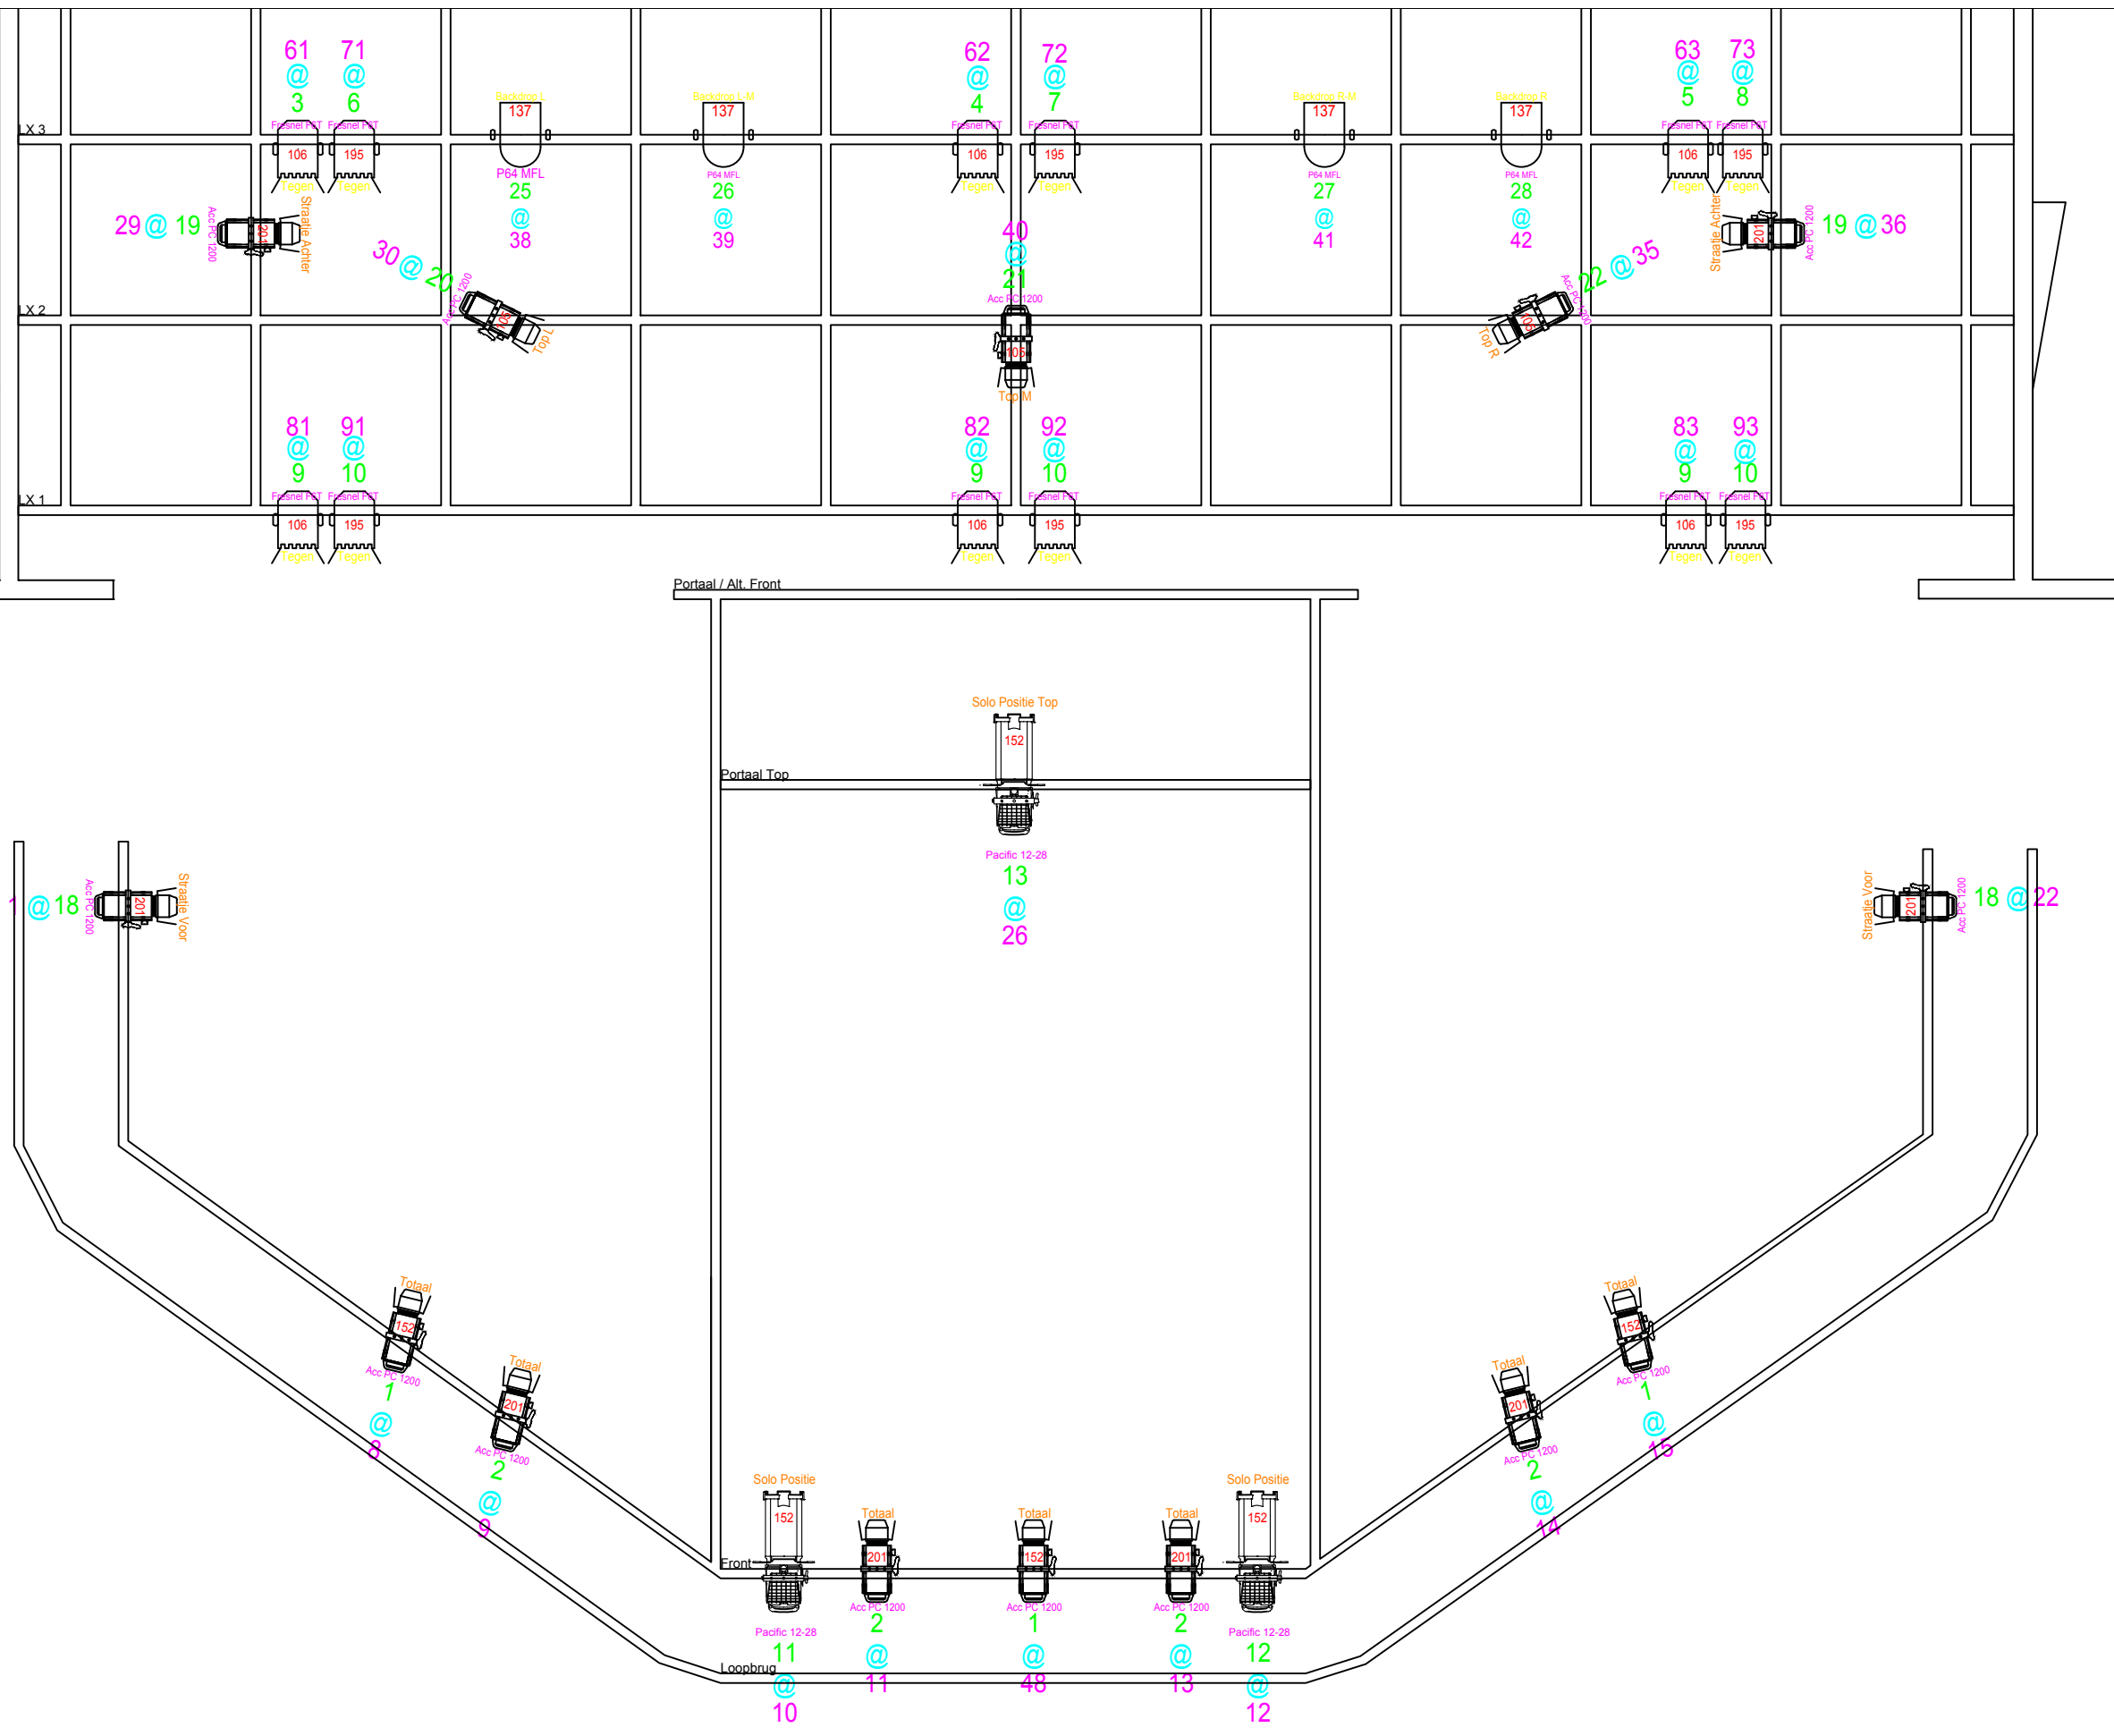

STEL / FOCUS NOTITIE

GEL / KLEUR CODE

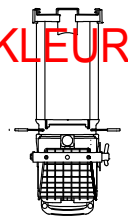

TYPE ARMATUUR  
CHANNEL OP CONSOLE



CIRCUIT NR / PRINKPUNT

versie: 1.02

datum: 18 januari 2023